

1ère intervention du 02/05 au 06/05

Horaires de possibilité de passage à marée basse depuis l'escalier provisoire posé en travée 7 :

- le 02/05 de 10h00 à 16h00
- le 03/05 de 10h30 à 16h30
- le 04/05 de 11h00 à 17h00
- le 05/05 de 11h45 à 17h30
- le 06/05 de 12h15 à 18h15

2ème intervention du 09/05 au 13/05

Programme de la semaine :

- le 09/05: fermeture passerelle (pas de possibilité de passage piéton)
- le 10/05: ouverture passerelle (possibilité de passage piéton)
- le 11/05: ouverture passerelle (possibilité de passage piéton)
- le 12/05: fermeture passerelle (pas de possibilité de passage piéton)
- le 13/05: fermeture passerelle (pas de possibilité de passage piéton)

4ème intervention du 23/05 au 25/05


Programme de la semaine : Fermeture de la passerelle

3ème intervention du 16/05 au 20/05

Horaires de possibilité de passage à marée basse depuis l'escalier provisoire posé en travée 15 :

- le 16/05 de 9h00 à 15h00
- le 17/05 de 9h40 à 15h45
- le 18/05 de 10h30 à 16h30
- le 19/05 de 11h15 à 17h15
- le 20/05 de 12h15 à 18h15

COUPE EST

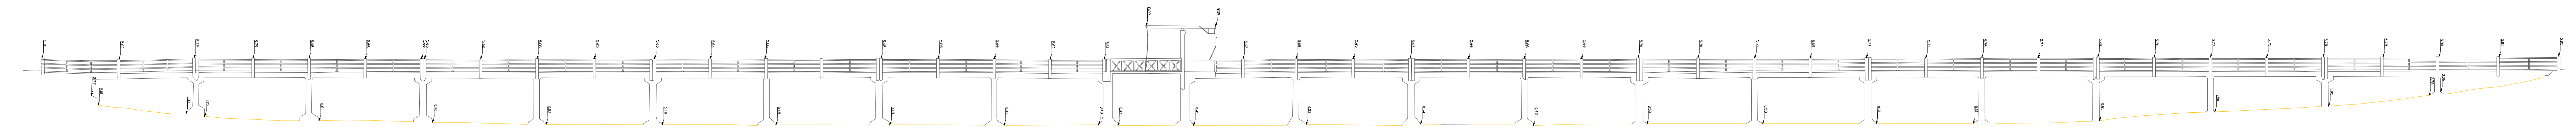

COUPE OUEST

Références Altimétriques Maritimes (SHOM 2007)

Nom	Repère fondamental	Organisme	Date	RF/ZH	RF/Ref	ZH/Ref	ZH/Elé	Ref
Brest	NG-47	IGN	2010	9.541	5.906	-3.635	47.04	IGN69
Abords de Brest et Concarneau		Shom	1996	18.853	15.179	-3.674	47.47	IGN69
Baie de Lampaul (Ile d'Ouessant)	N.R.Y3-126	IGN	2010	17.032	13.191	-3.841	49.65	IGN69
le Molène	N.R.Y3-119	IGN	2010	20.280	16.777	-3.503		IGN69
Le Conquet	NO-100	IGN	2010	13.693	10.379	-3.314		IGN69
Camaret-sur-Mer	O.LM-66	IGN	1986	61.165	57.734	-3.431	47.40	IGN69
Trez-Hiér	O.ML3-4	IGN	1996	84.438	80.847	-3.591	47.18	IGN69
Le Dellec	NO-68	IGN	1996	84.438	80.847	-3.591	47.18	IGN69
Rade de Brest								

FINISTERE - LE CONQUET

Maître d'Ouvrage
Communauté de communes du
Pays d'Iroise

Scanner et levé topographique
Passerelle du Croaé



ZA de Ty Ar Menez III
130 RUE Paul-Emile VICTOR
29470 PLOUGASTEL-DAOULAS
Tél 02 98 46 34 32

Système de référence planimétrique: RGF93_CC48 Système de référence altimétrique: IGN_69

N° Affaire	Phase	Date	Echelle	N° plan	Dessin	Contrôle
2903160	1	25/10/2019	1/200	1	E.LEGALL	M.PRIGENT

Modification		Demandée		Etablie		Vérfiée	
Libellé	N°	Par	Le	Par	Le	Par	Par

Scanner réalisé le 02/10/2019
Côte marine= Côte IGN69 + 3.503